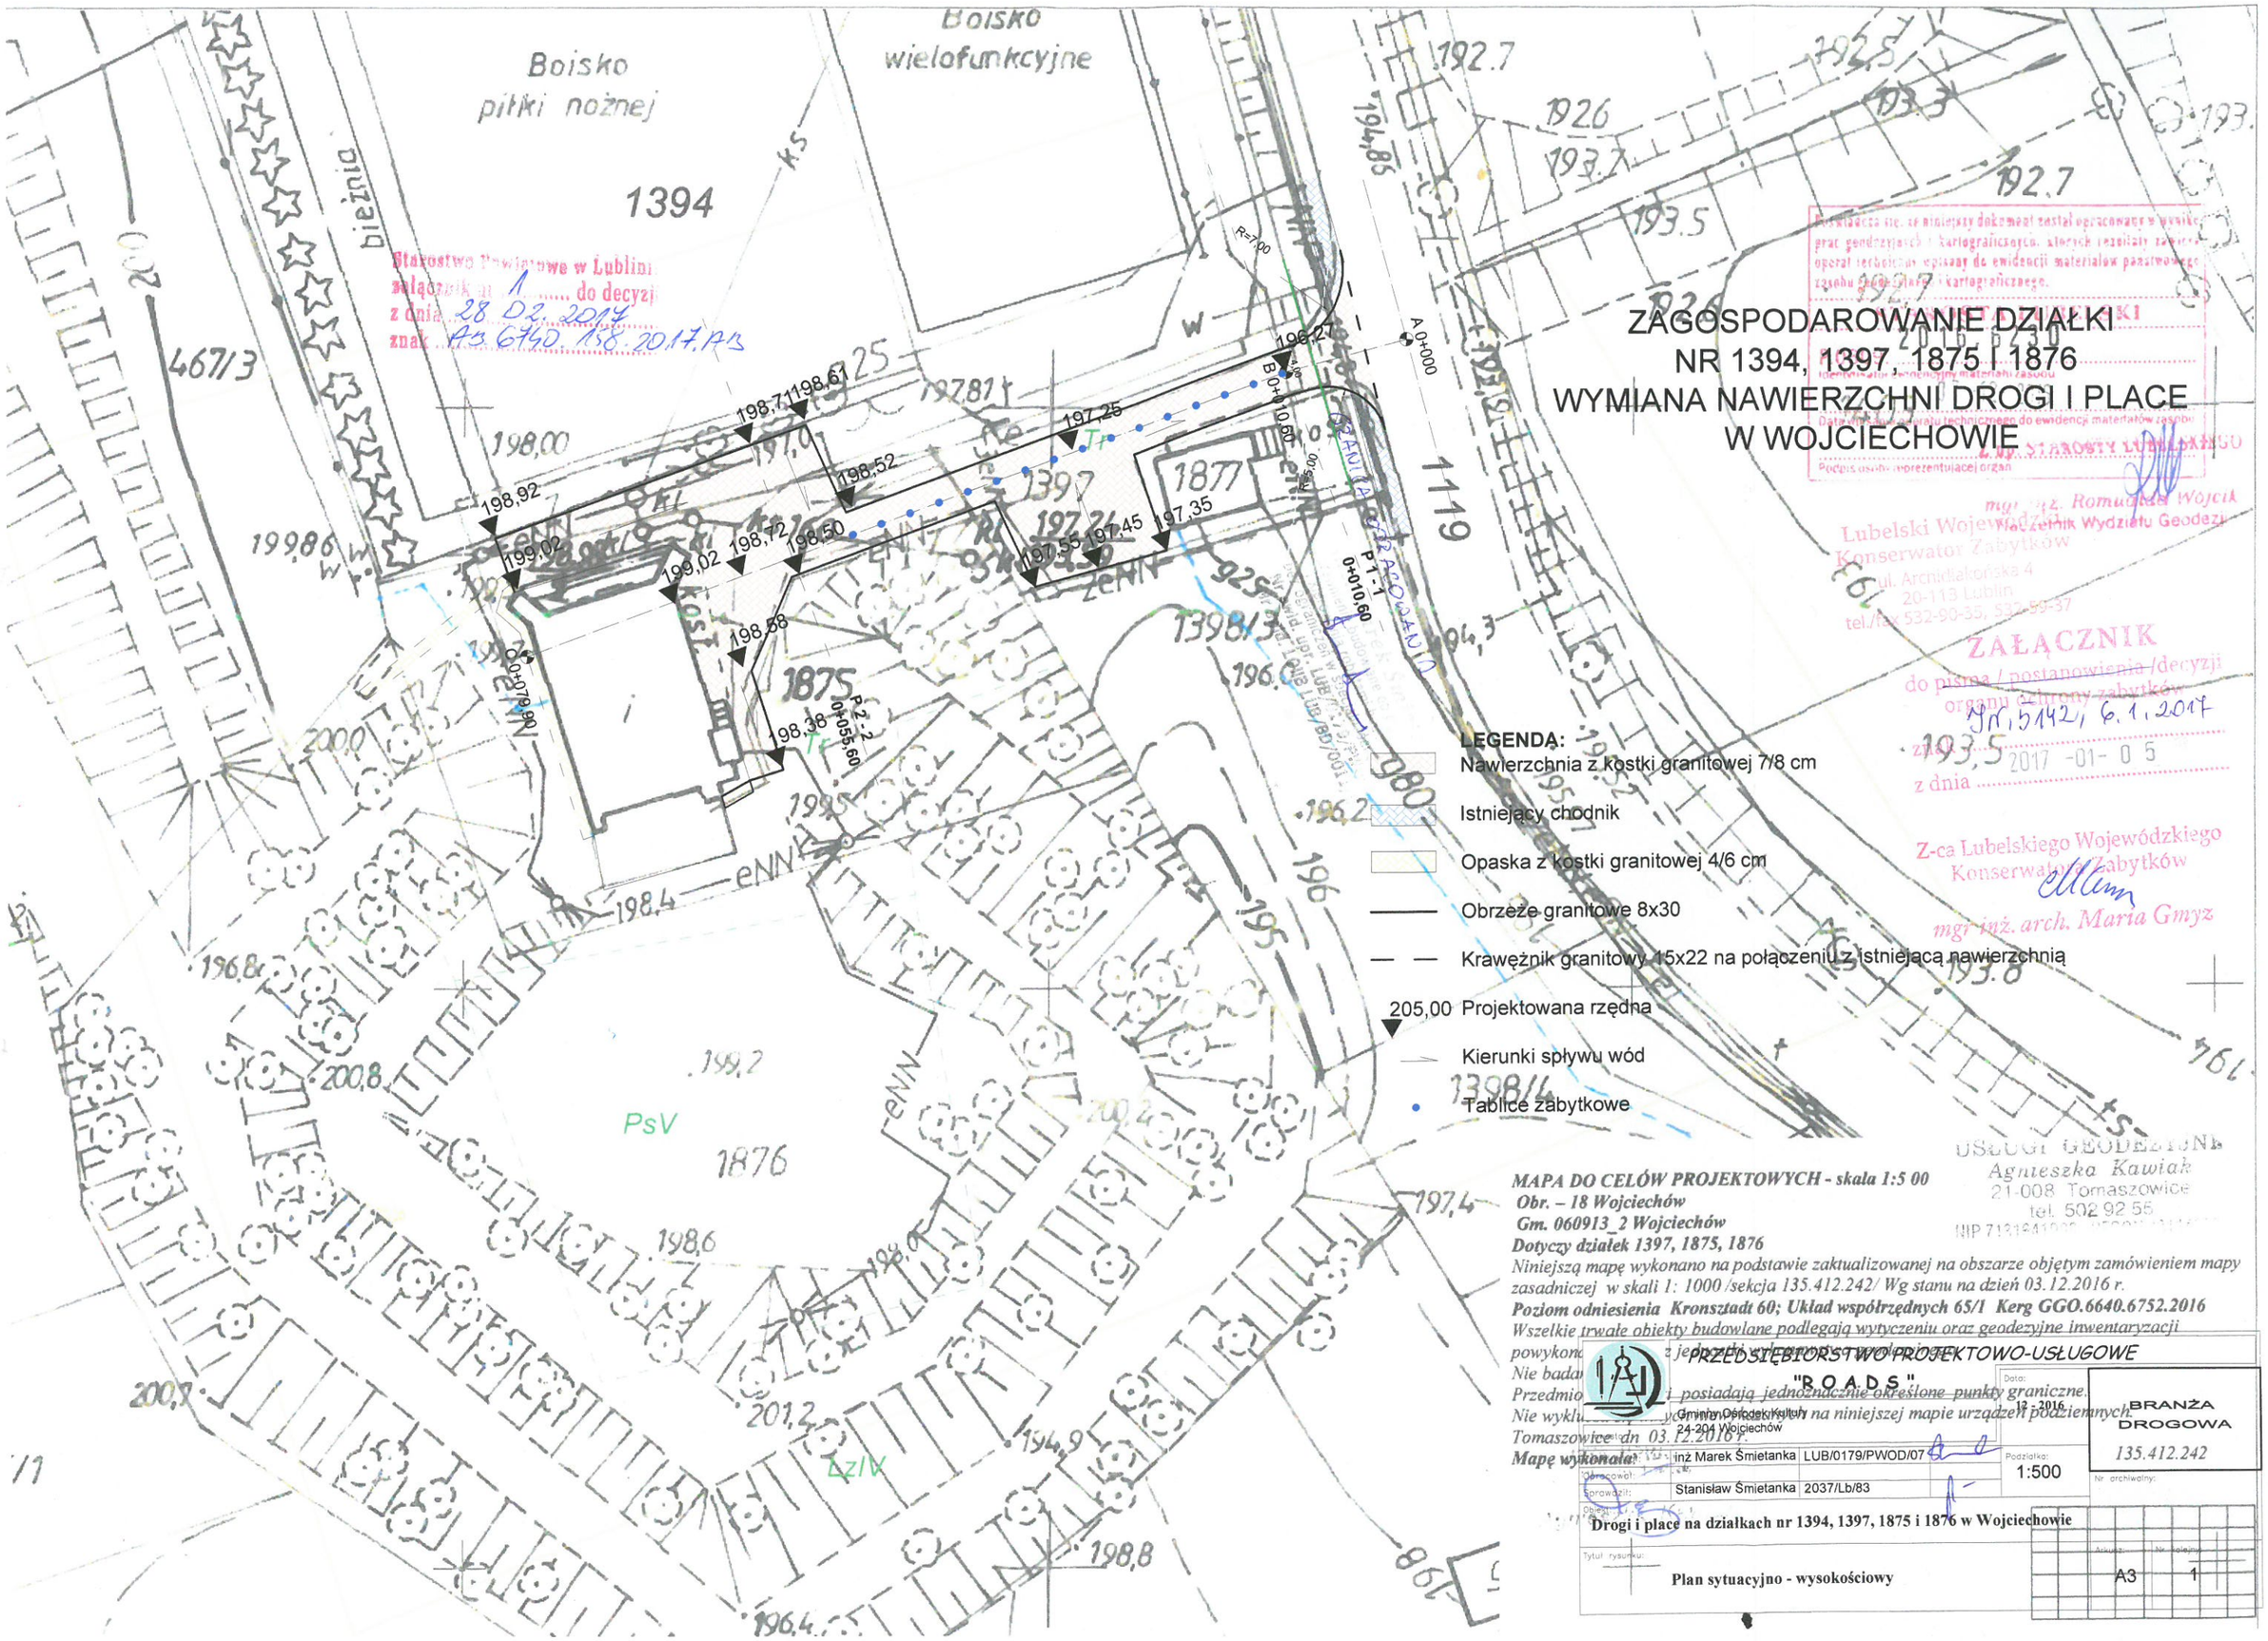

MAPA DO CELÓW PROJEKTOWYCH - skala 1:5 00
Obr. – 18 Wojciechów
Gm. 060913_2 Wojciechów
Dotyczy działek 1397, 1875, 1876
Niniejszą mapę wykonano na podstawie zaktualizowanej na obszarze objętym zamówieniem mapy zasadniczej w skali 1: 1000 /sekcja 135.412.242/ Wg stanu na dzień 03.12.2016 r.
Poziom odniesienia Kronsztadt 60; Układ współrzędnych 65/I Kerg GGO.6640.6752.2016
Wszelkie trwałe obiekty budowlane podlegają wytyczeniu oraz geodezyjne inwentaryzacji powykon[illegible] z jednostki wykonawczo-geodezyjnej.
Nie bada[illegible]
Przedmio[illegible] posiadają jednoznacznie określone punkty graniczne.
Nie wyklu[illegible] na niniejszej mapie urządzeń podziemnych.
Tomaszowice dn 03.12.2016 r.
Mapę wykonała:

PRZEDSIĘBIORSTWO PROJEKTOWO-USŁUGOWE
"ROADS"
Gminny Ośrodek Kultury
24-204 Wojciechów

Opracował:	inż Marek Śmietanka	LUB/0179/PWOD/07
Sprawdził:	Stanisław Śmietanka	2037/Lb/83

Data: 12 - 2016
Podziałka: 1:500
Nr archiwalny:

BRANŻA DROGOWA
135.412.242

Drogi i place na działkach nr 1394, 1397, 1875 i 1876 w Wojciechowie

Tytuł rysunku:
Plan sytuacyjno - wysokościowy

Arkusz: A3 Nr kolejny: 1